




ŘEZ A - A'

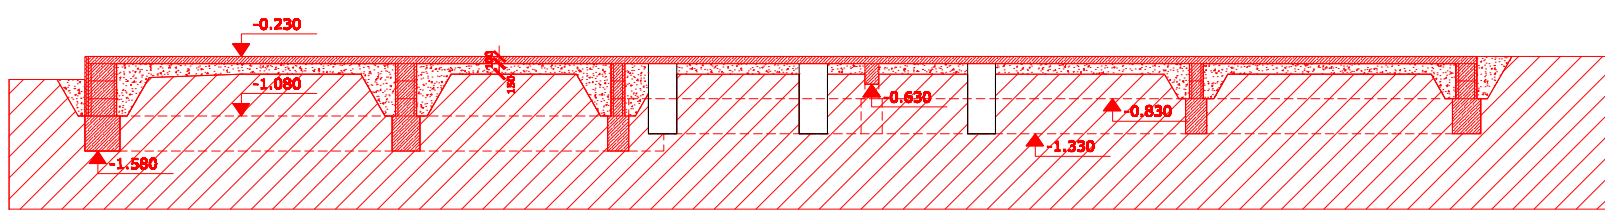

ŘEZ B - B'

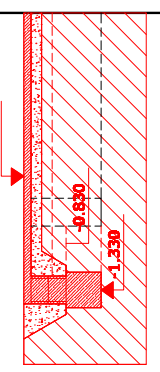

- LEGENDA MATERIÁLŮ**
- sčítaný materiál
  - viditelný materiál
  - nově materiál
  - BETON C12/15
  - NÁSYP HUTNĚNÝ ŠTĚRK NEBO MAKADAM

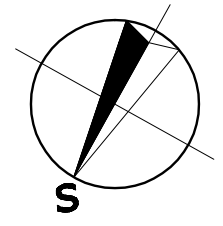

ZÁKLADNÍ VÝŠKA  $\pm 0,000 = 379,60$  m.n.m.

Odpovědný projektant: Ing.arch. Jiří Pich Ondřík	Vypracoval: Michal Ondřík	PROJEKTOVÁ KANCELÁŘ Ing.arch. Jiří Pich Ondřík autorizovaný inženýr Ing.arch. Ondřík Příkopova 25 788 01 Veleň IČO 115 7096
Místo: Hořákovice parc.č. 72, 77/1	Investor: Farní sbor Českobratrské církve evangelické, Hořákovice 23, 79922	Formát: A3
Stavba: STAVEBNÍ ÚPRAVY, PŘÍSTAVBA <b>SBOROVÝ DŮM - FARA č.p.23</b> DOKUMENTACE PRO SPOLEČNÉ POVOLENÍ		Datum: 1/2008
Označení výkresu: ZÁKLADY	Měřítko: 1:50	Číslo výkresu: <b>3</b>